



PIANTA PIANO TERRA

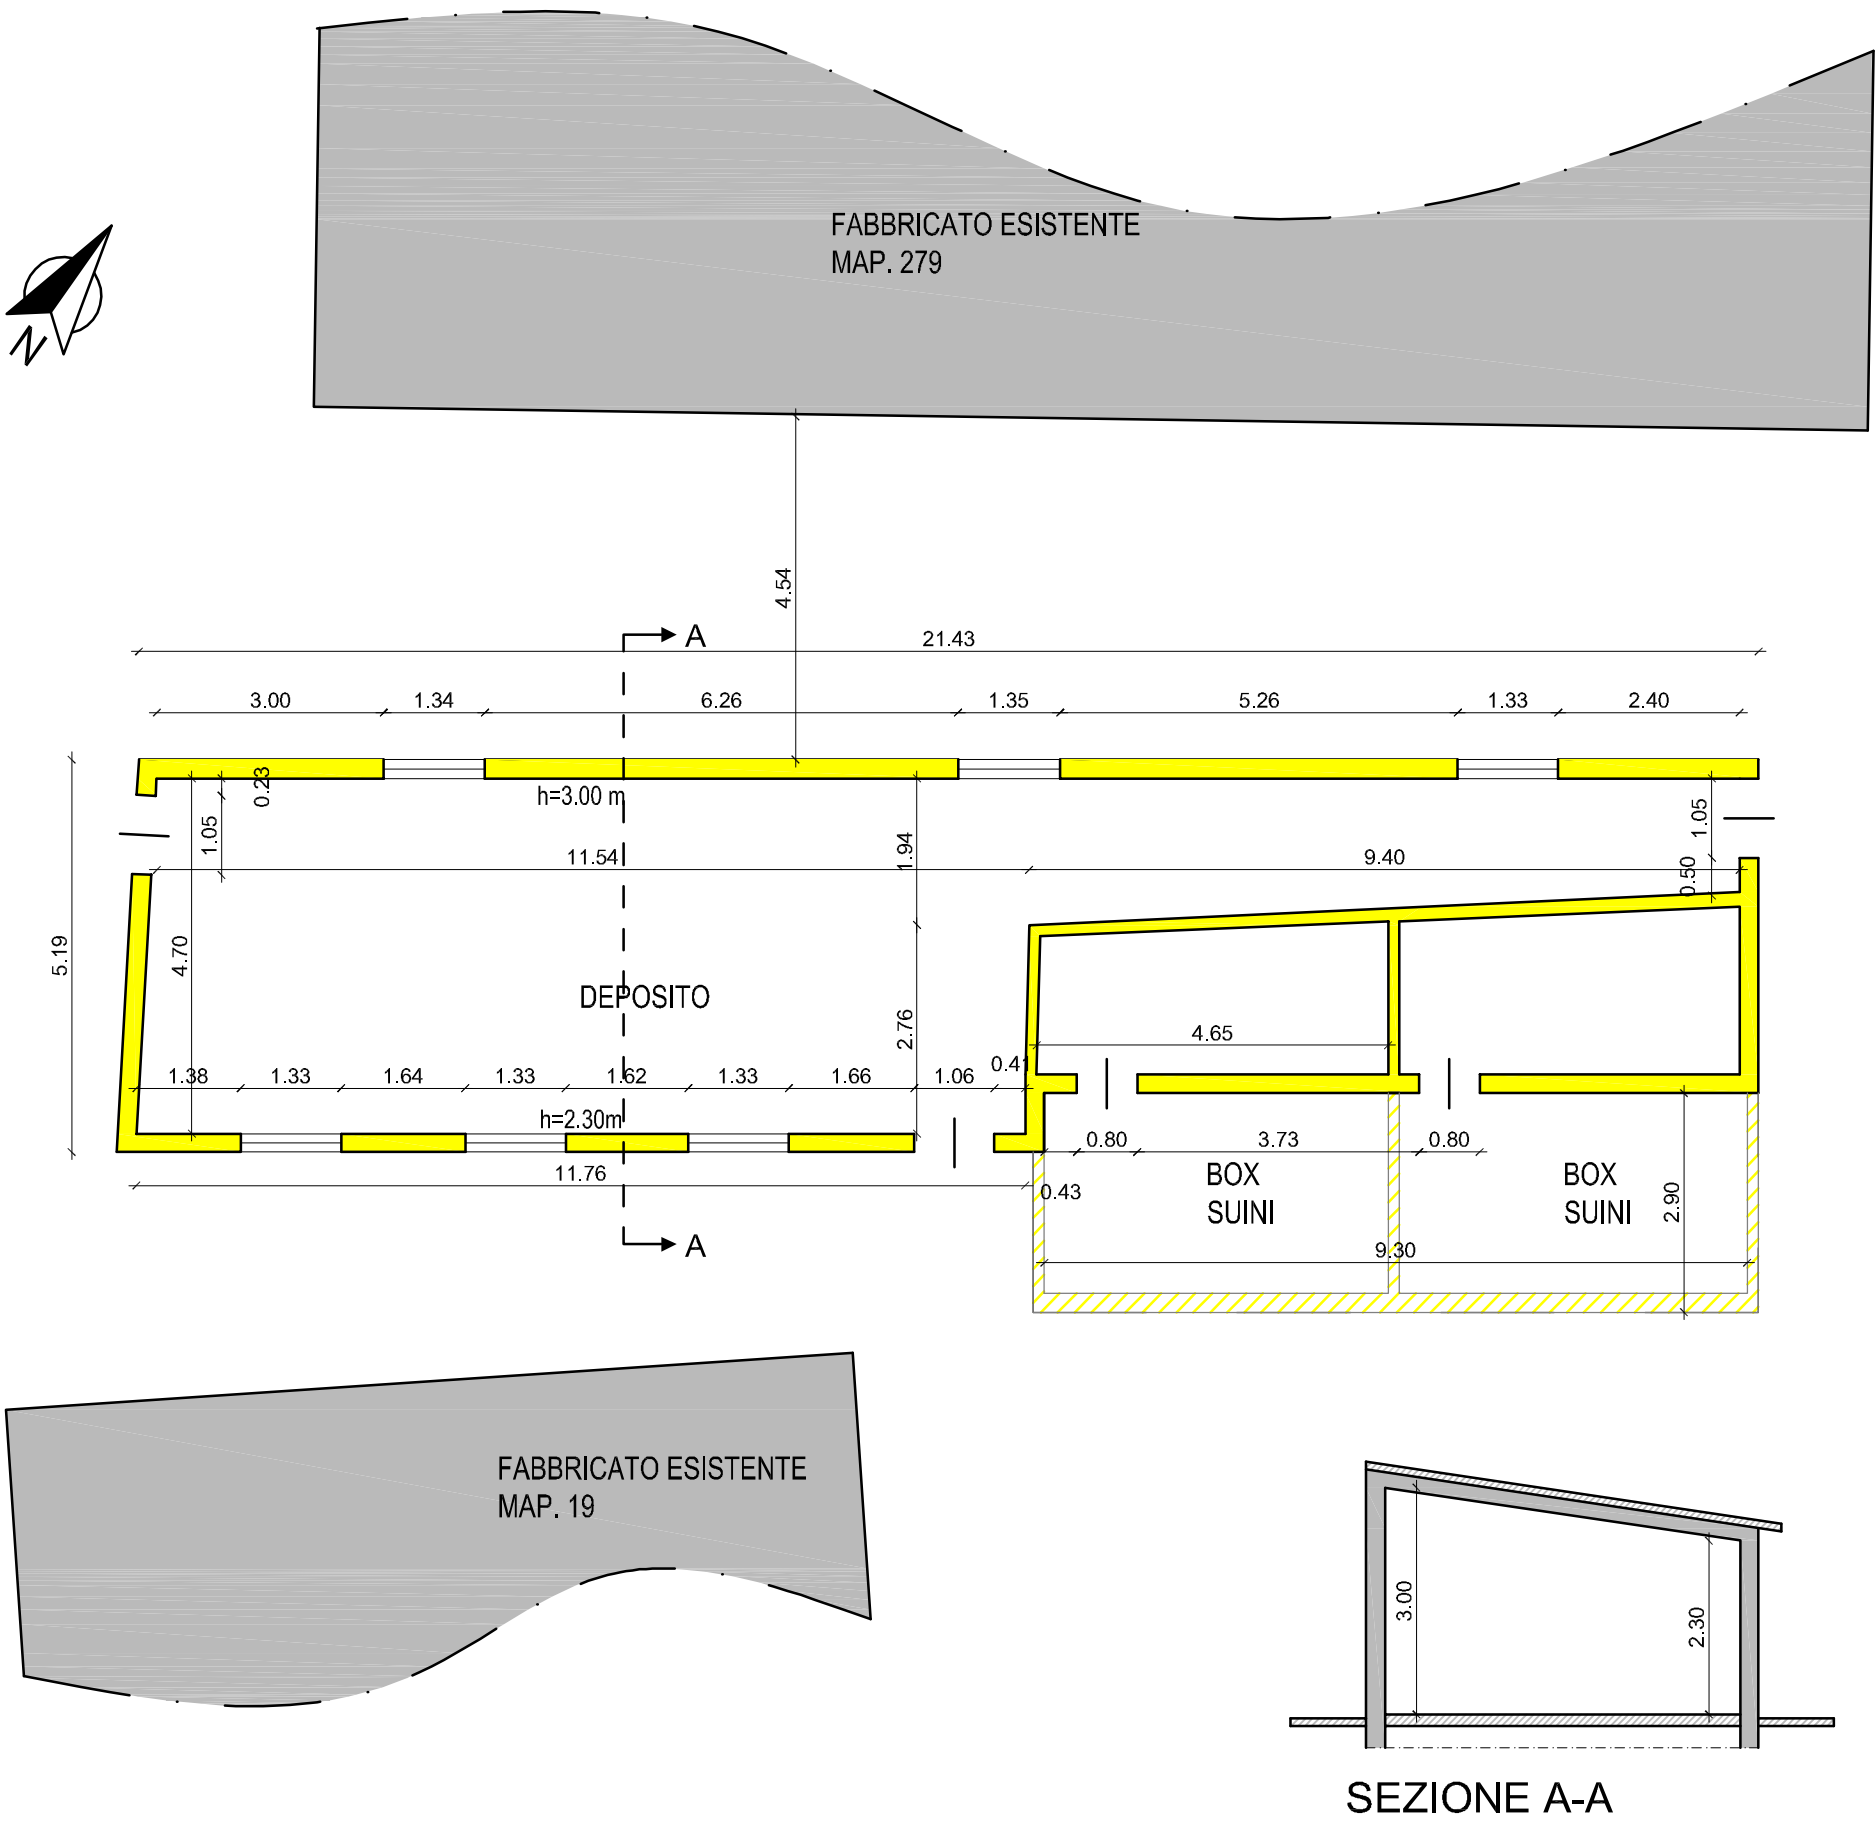


STATO DI FATTO

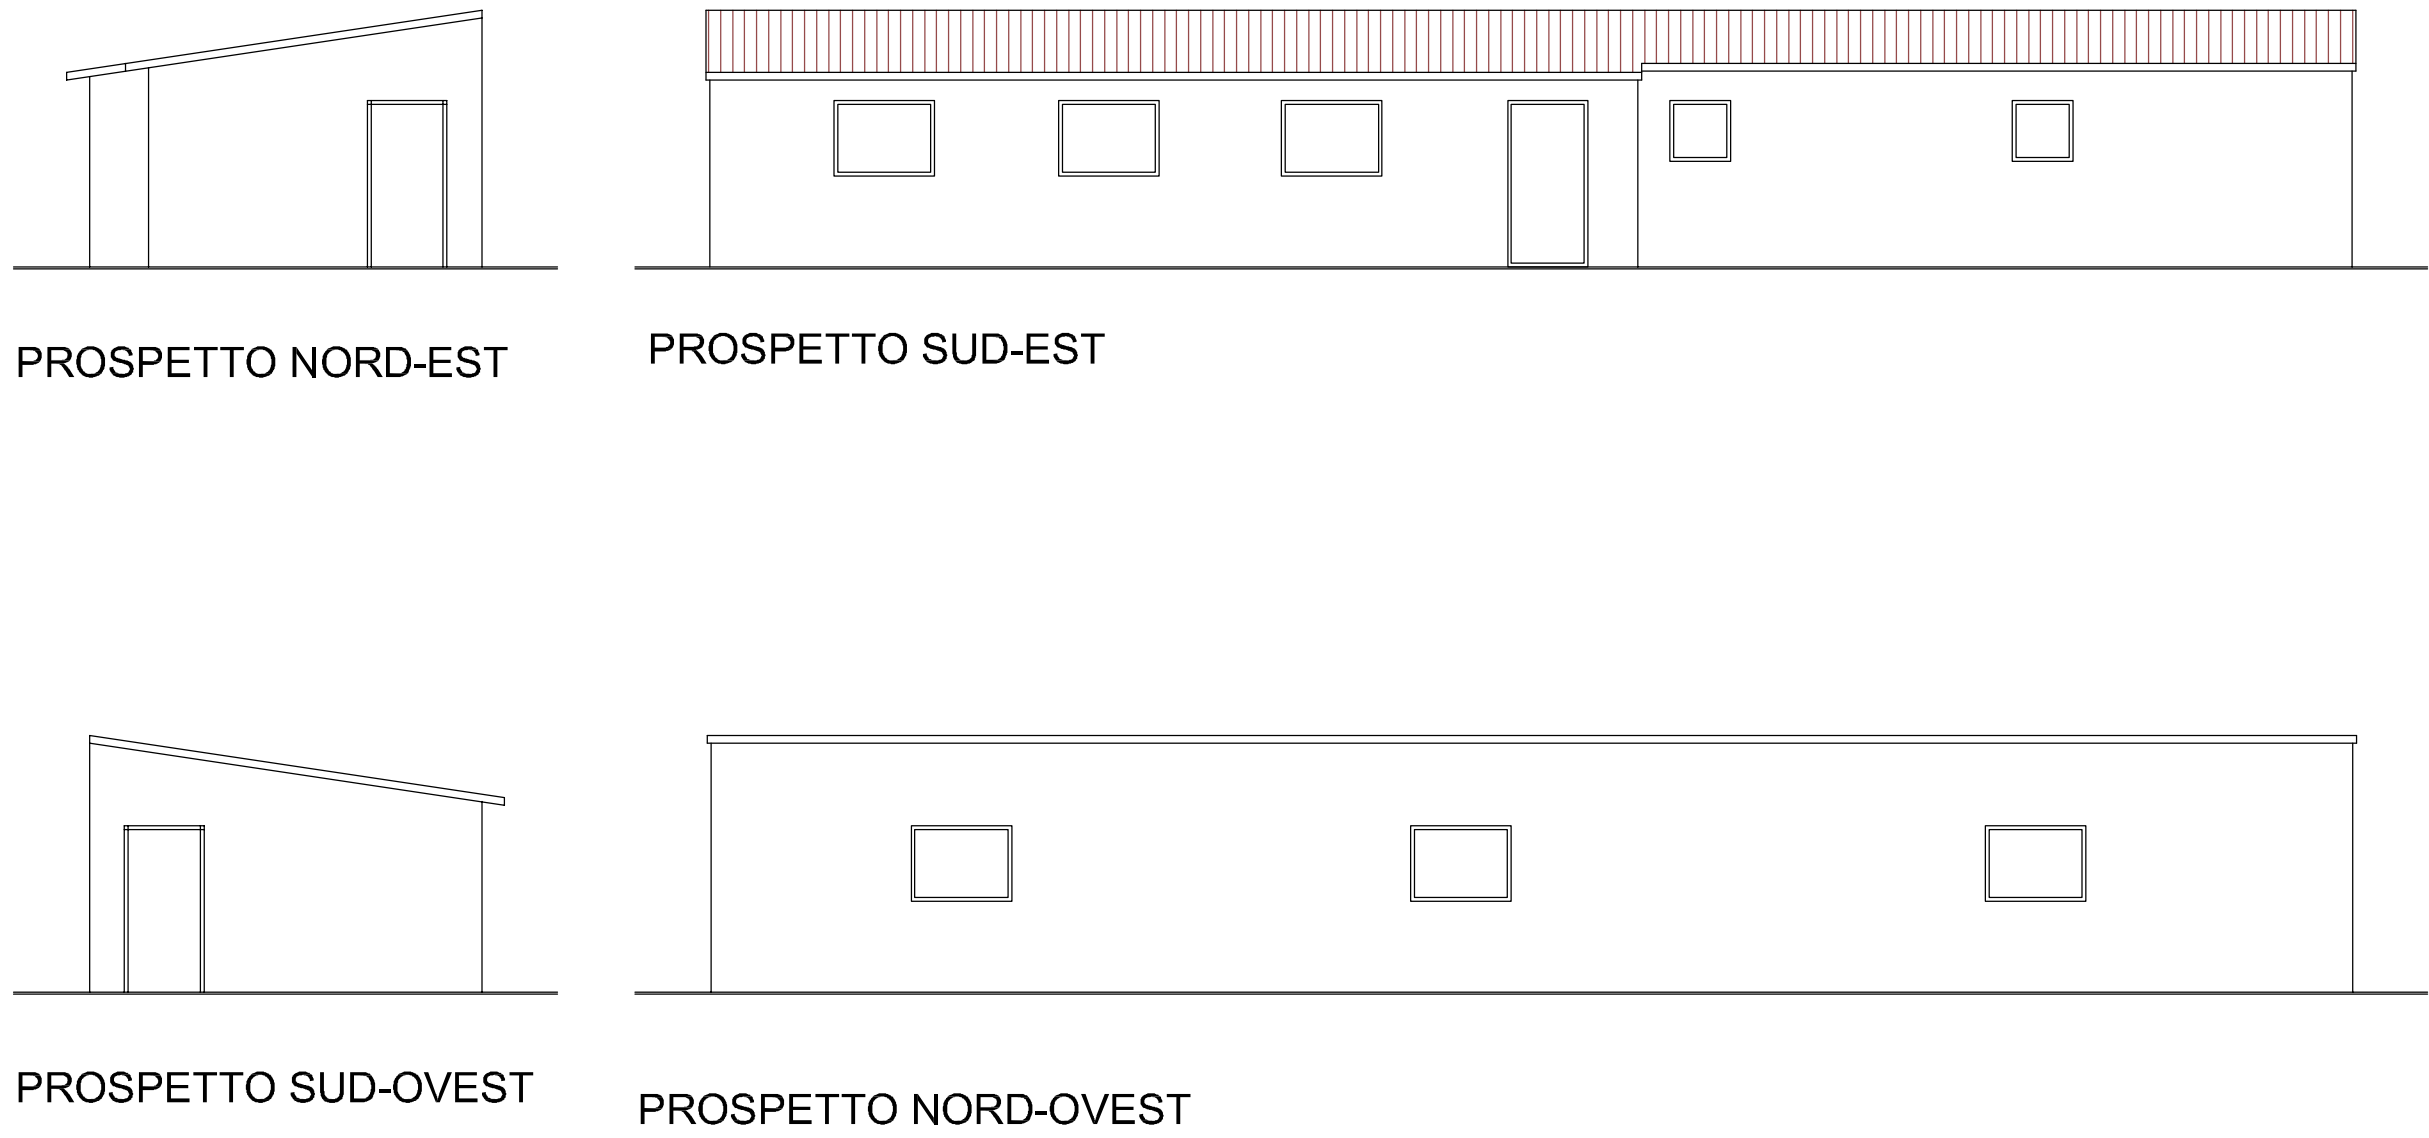


SOVRAPPOSIZIONE VOLUMETRICA

PIANTA PIANO TERRA



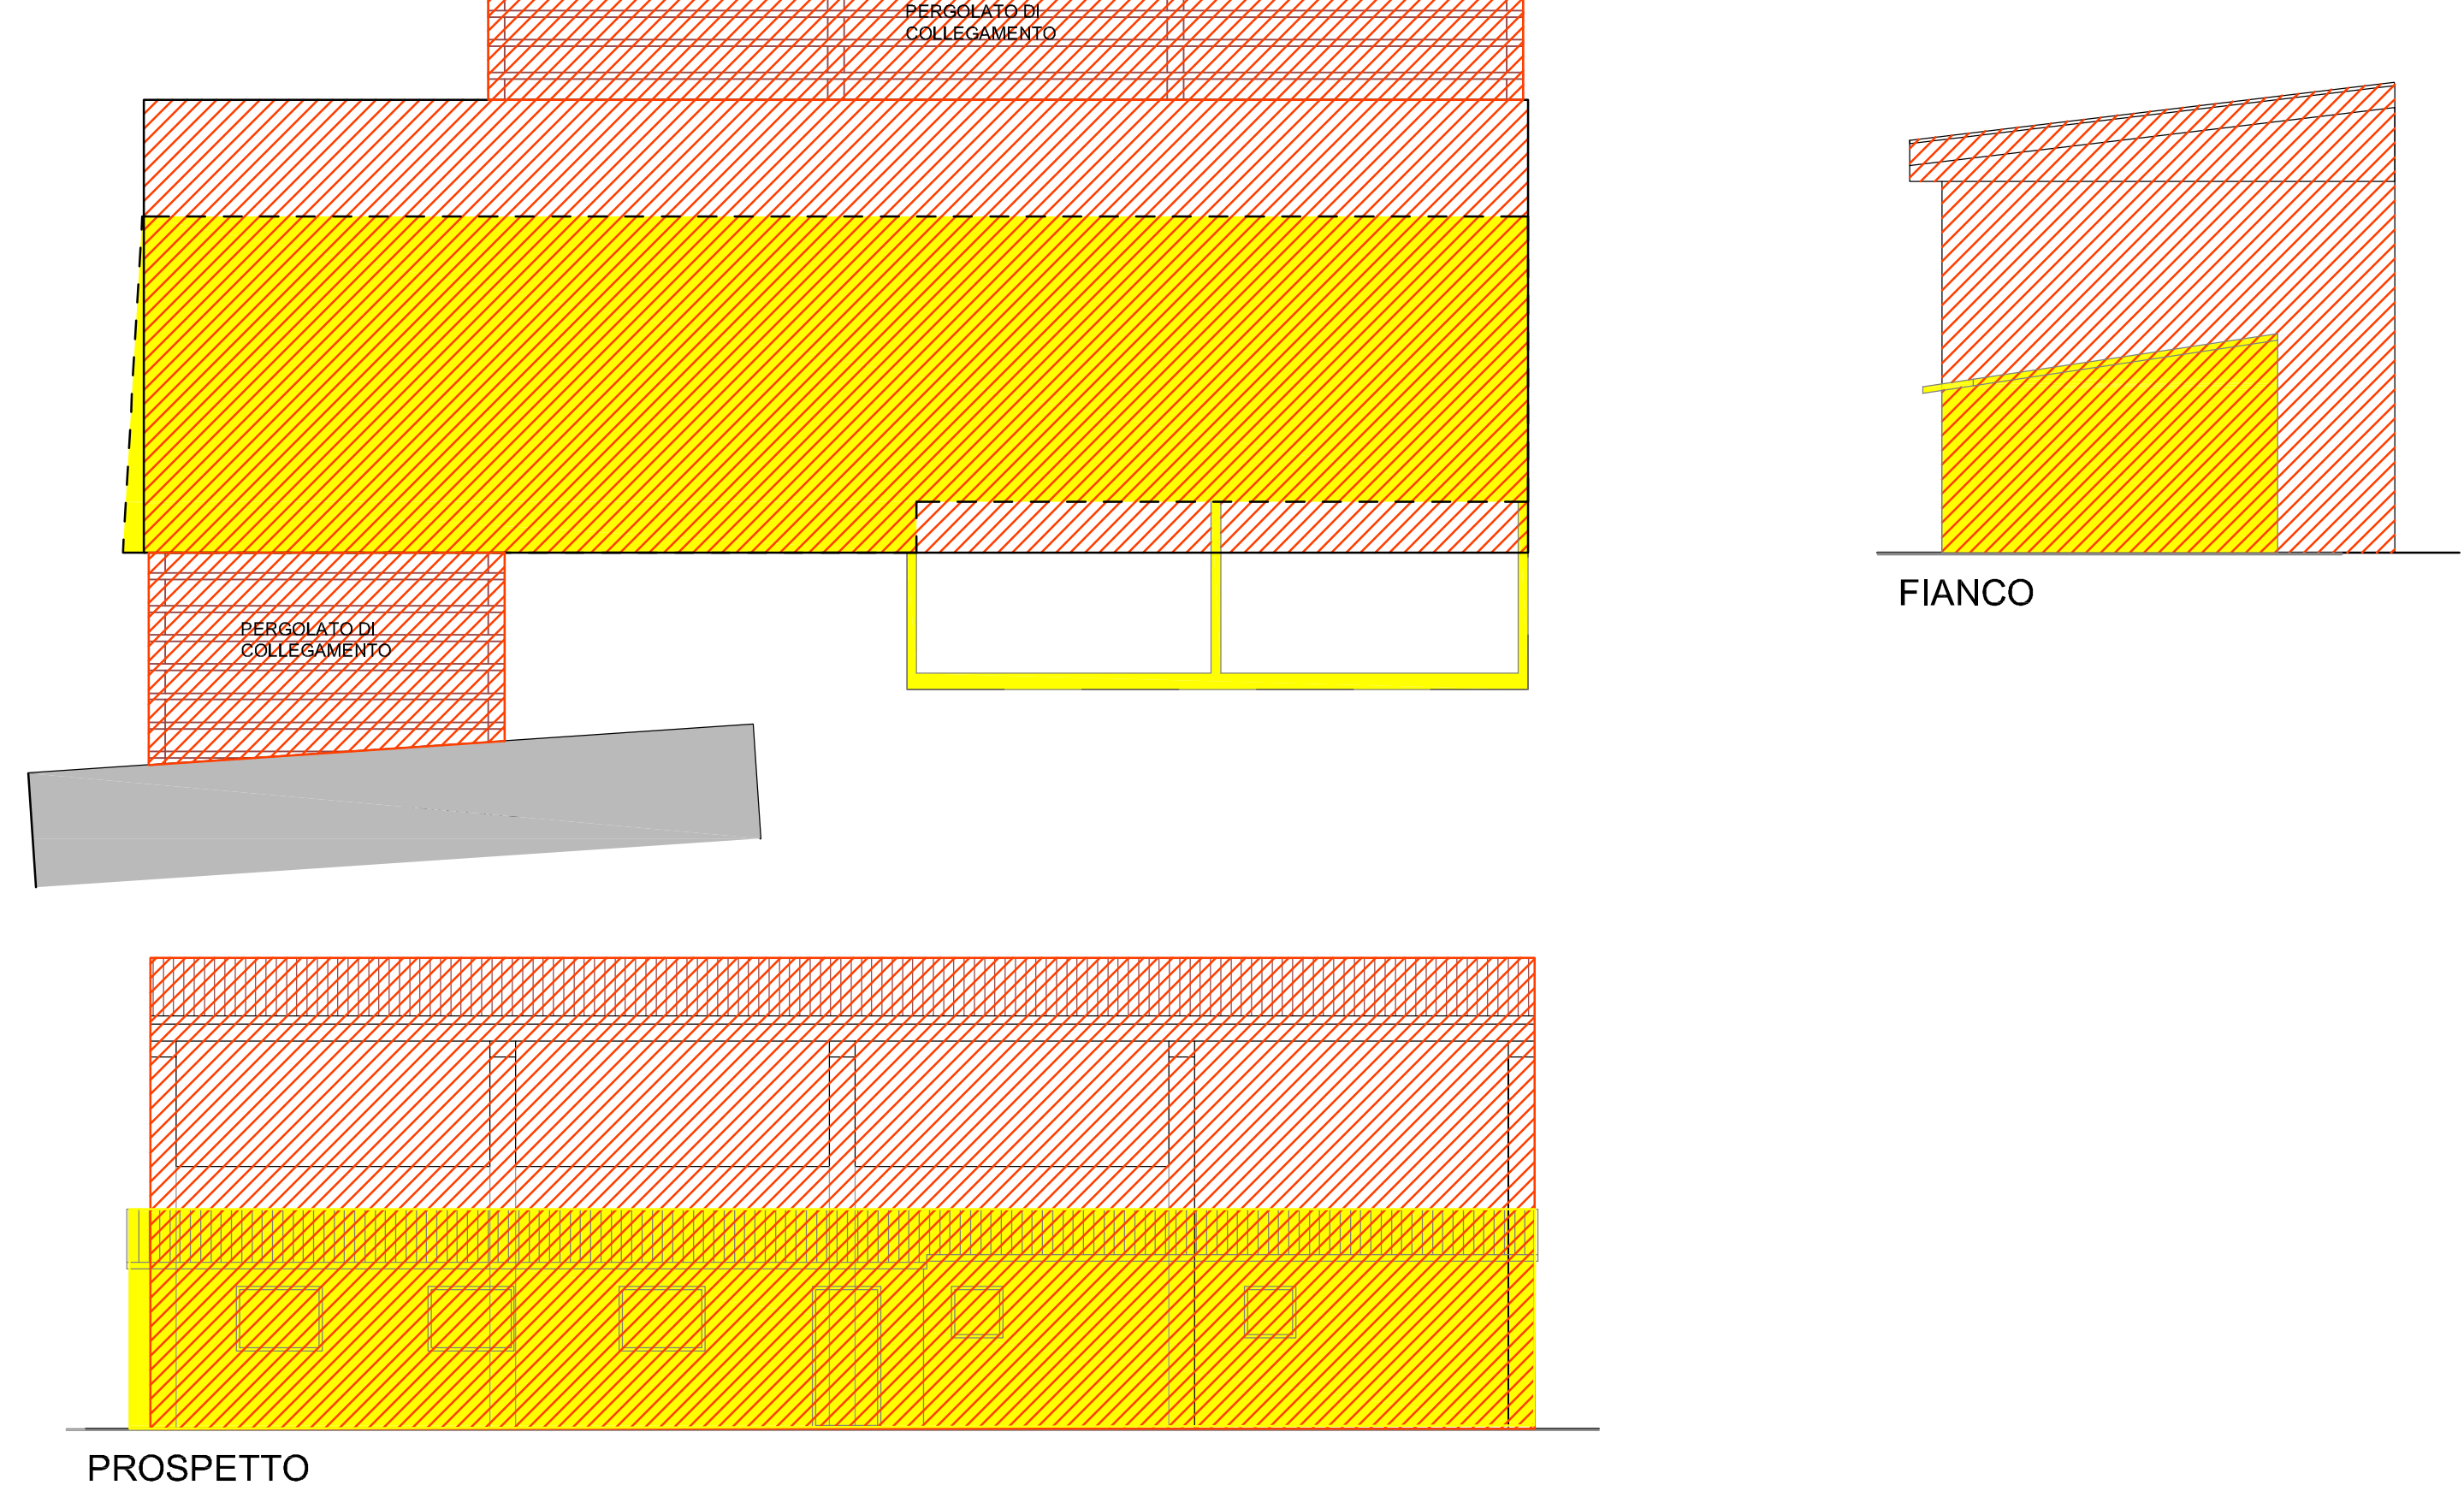



STATO DI PROGETTO

PIANTA PIANO TERRA

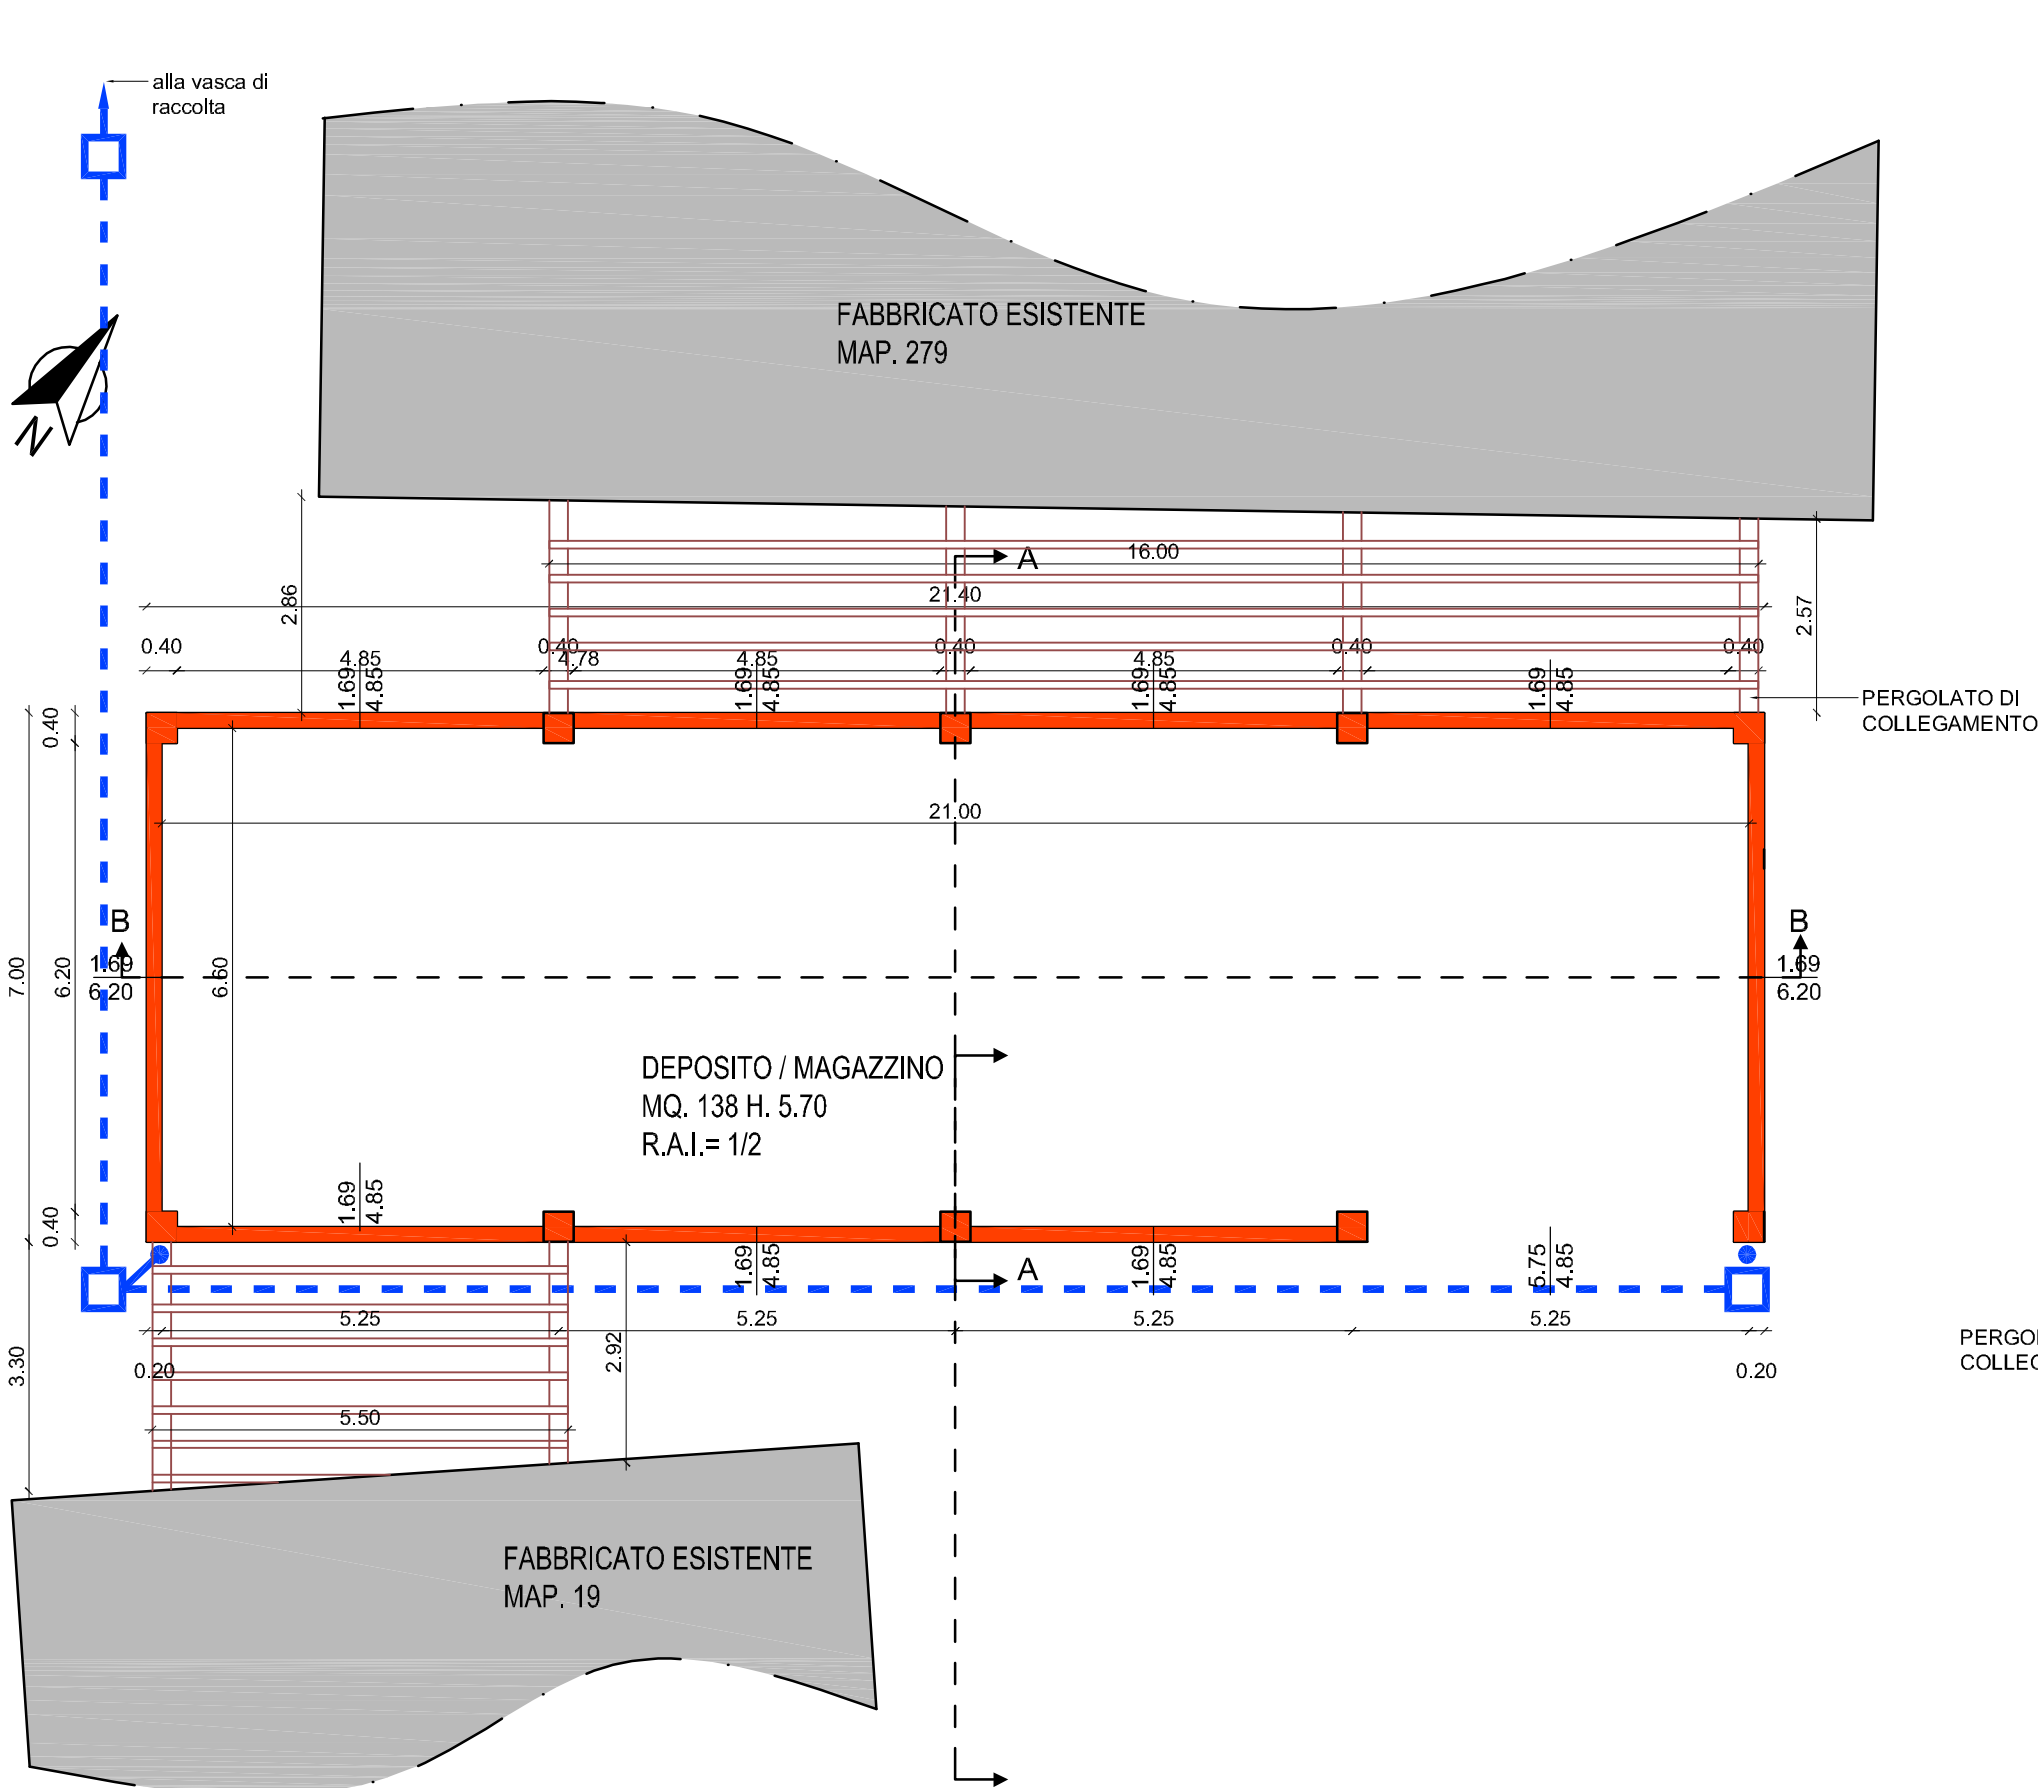

STATO DI PROGETTO

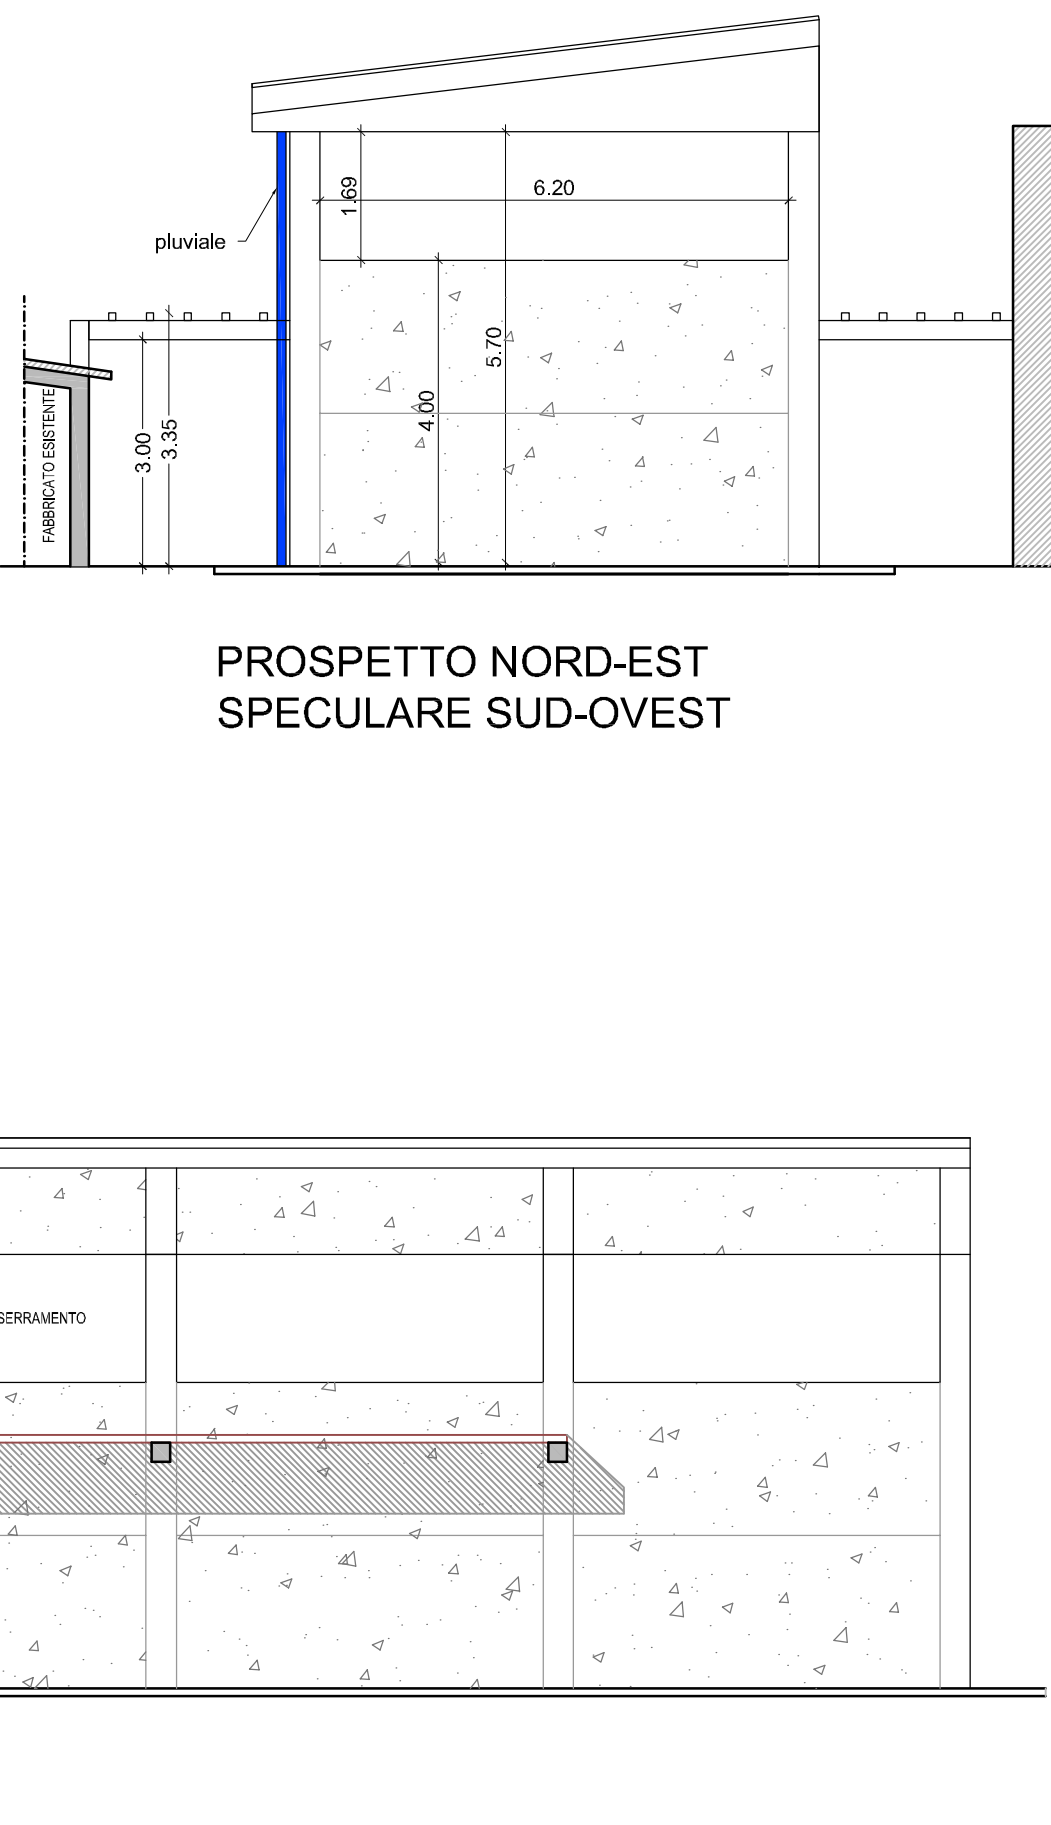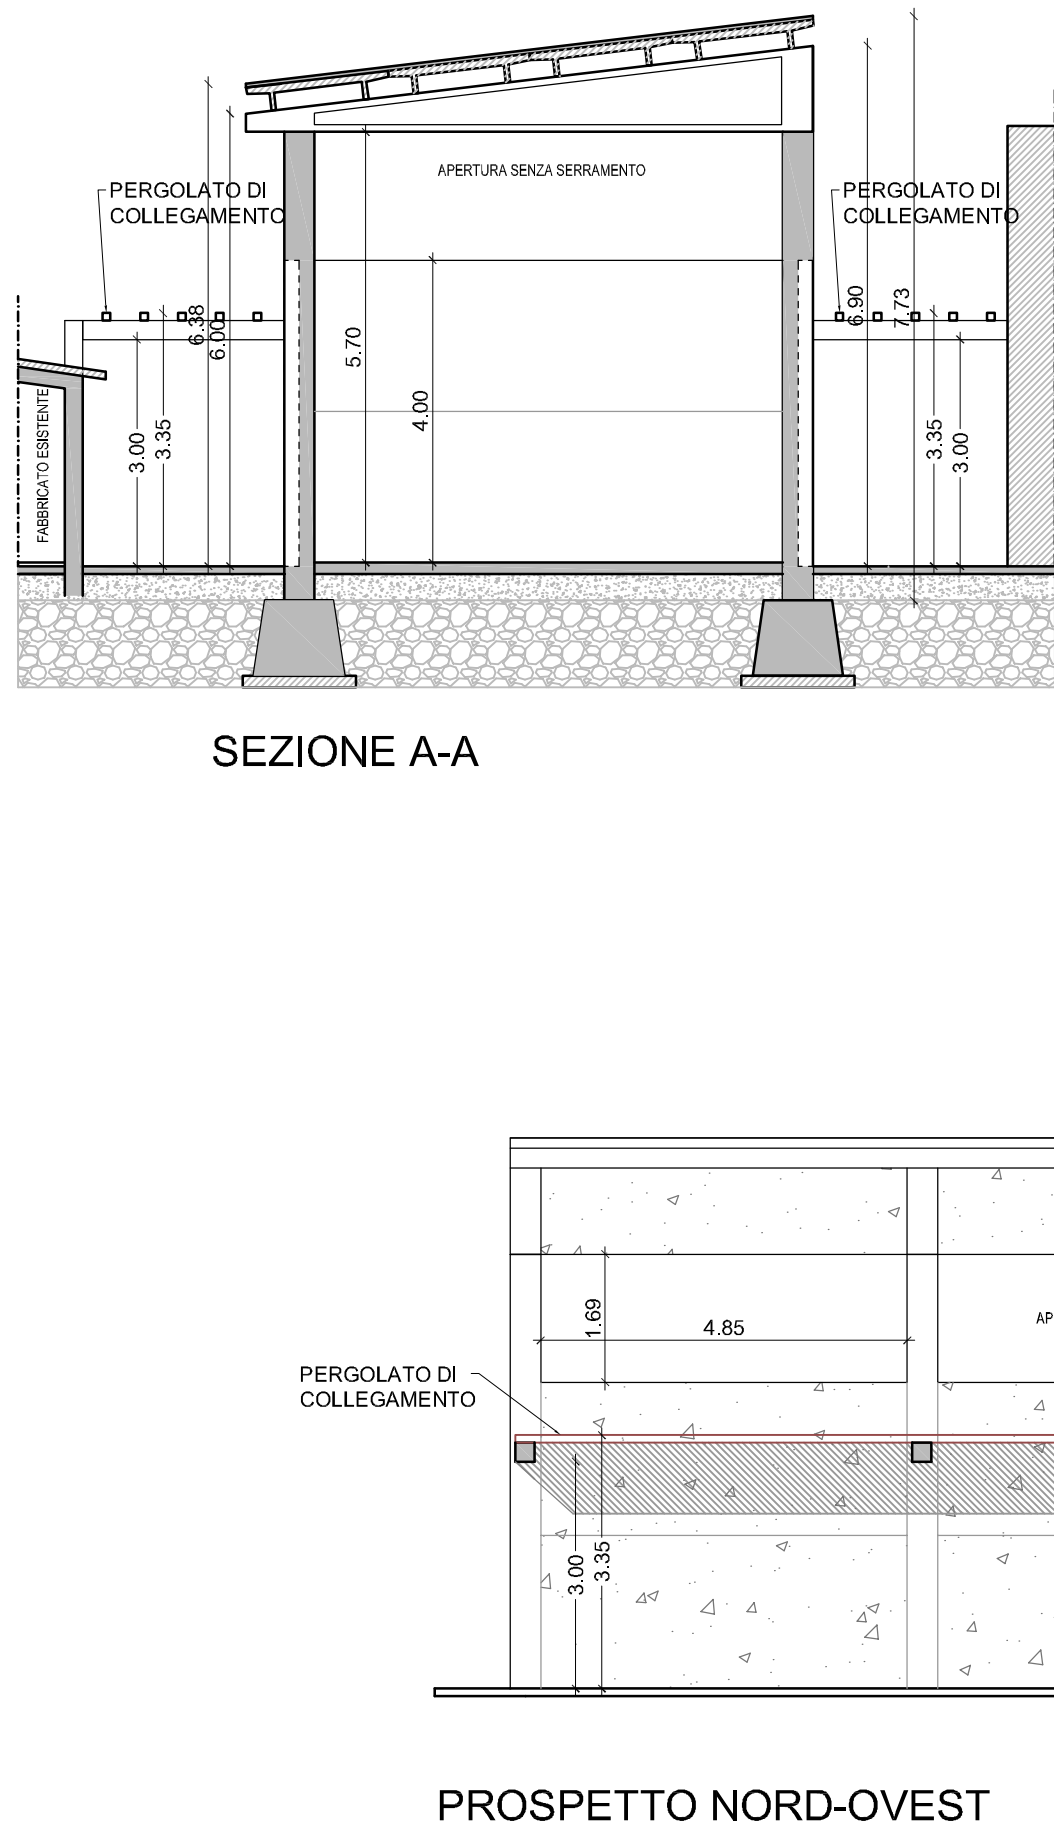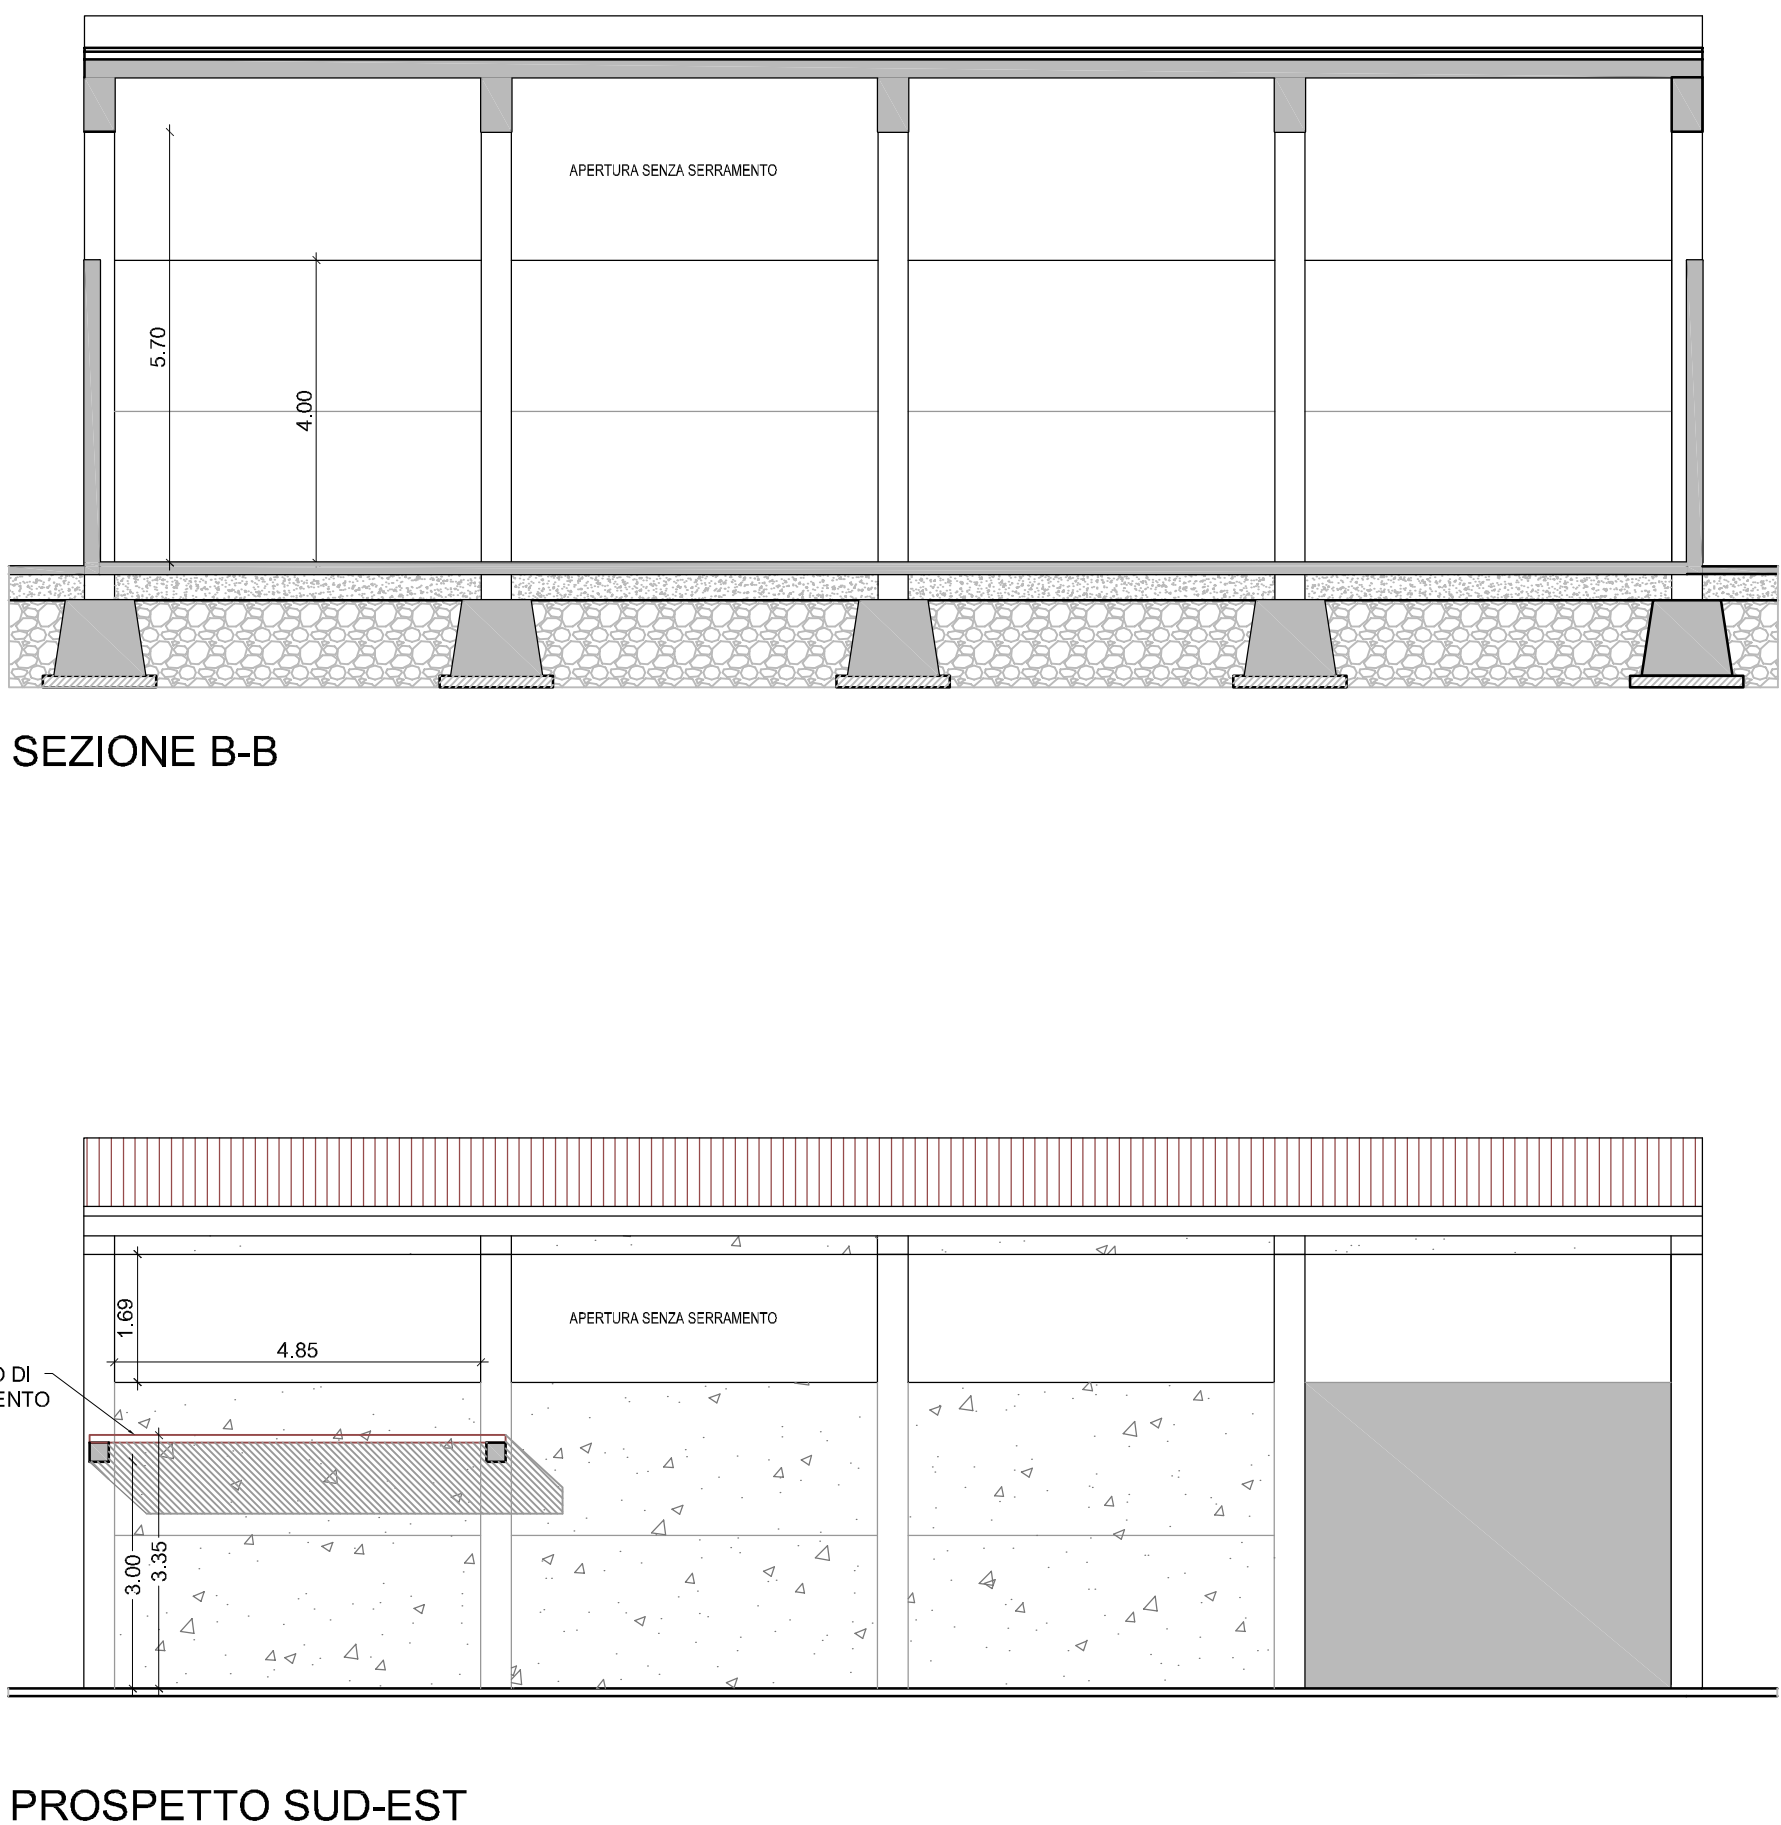

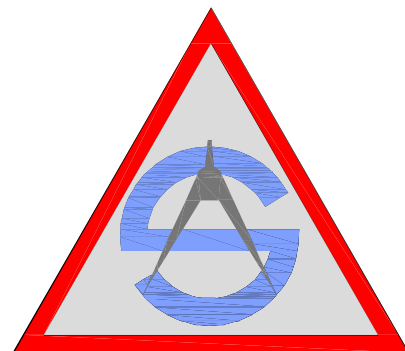

STUDIO FERRARI

Ferrari Dott. Agr. Enzo

Viale Europa n.57 - Guidizzolo (Mn) * tel. 0376-819032
e-mail studio.tecnico.ferrari.e@gmail.com _cell. 348/8209094

Regione Lombardia		Provincia di Mantova
Comune di MARMIROLO		
SUAP- Variante art. 8 DPR 160/2010 DEMOLIZIONE FABBRICATO E RICOSTRUZIONE NUOVO DEPOSITO AGRICOLO		
ELABORATO	Piante prospetti sezioni: Stato di Fatto	Data: 04/11/2019
Scala 1:100	Stato di Progetto e Sovrapposizione	TAV. 2
PROGETTISTA	Dott. Agronomo FERRARI ENZO	
COMMITTENTE	AZ. AGR. ALBERTI ROBERTO	
CANTIERE	Località Rotta n. 15 _ MARMIROLO (MN)	